



PIANTA PIANO TERRA - Scala 1:100



PIANTA PIANO PRIMO - Scala 1:100

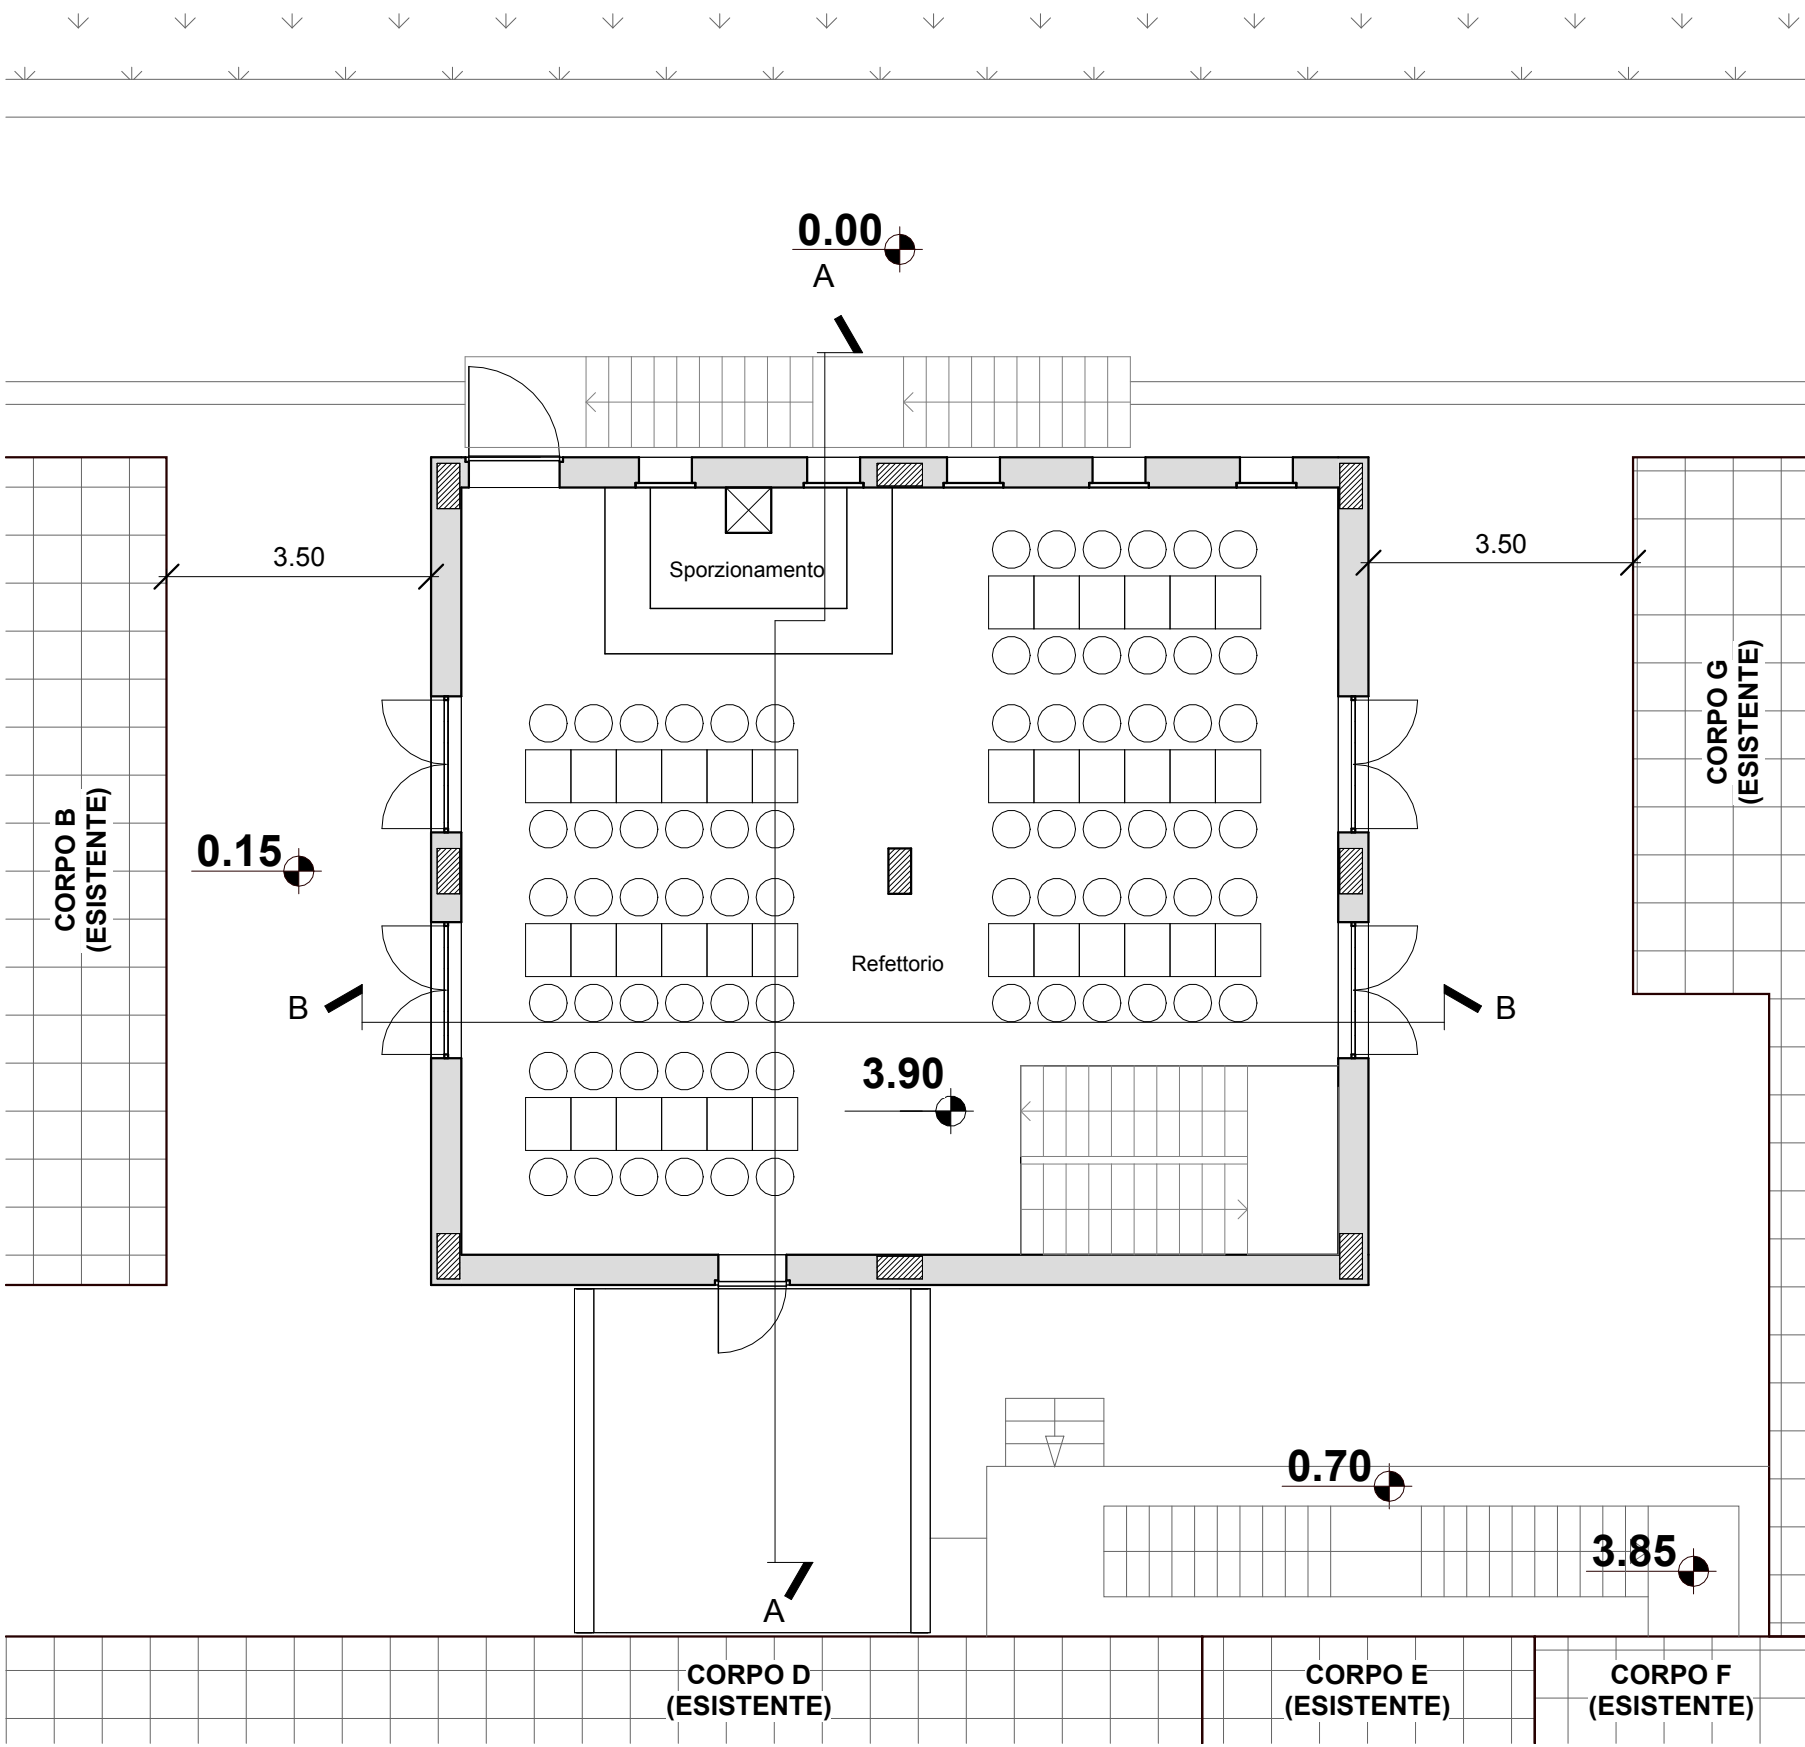

SEZIONE A-A - Scala 1:100

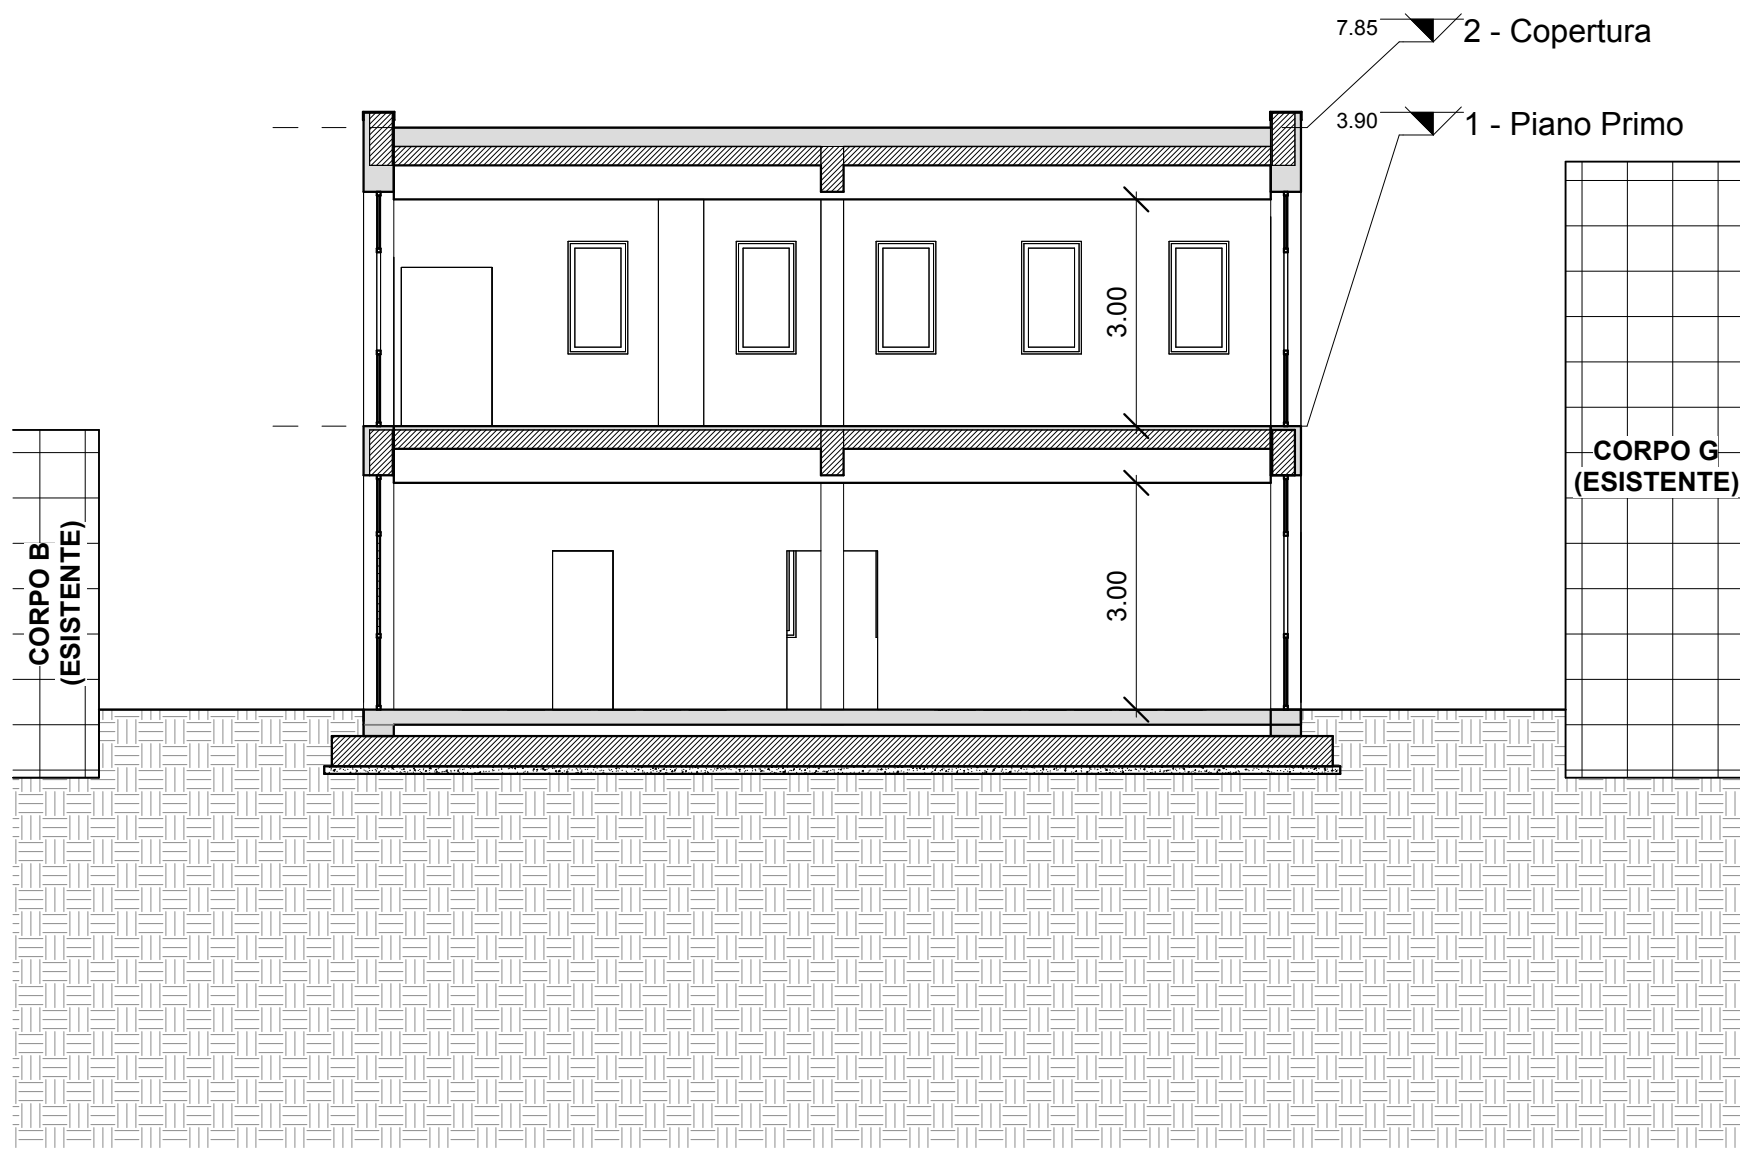

SEZIONE B-B - Scala 1:100



COMUNE DI VALGUARNERA CAROPEPE
LIBERO CONSORZIO COMUNALE DI ENNA

PROGETTO ESECUTIVO

Lavori di costruzione mensa scolastica presso A. Pavone
Missione 4 - Componente 1 - Investimento 1.2, Finanziato dall'Unione Europea - Next Generation EU
CUP: E85E24000190006



PIANTE E SEZIONI MENSA

A07

Data: Marzo 2025
Revisione:
Aggiornamento:

PROGETTISTA
Ma.Vi. Ingegneria Srl Unipersonale
Ing. Marco Virzi
Mail: mavi.ingegneria srl@gmail.com
ma.vi.ingegneria srl@igispoc.it
Ufficio: via del Rotolo 46, Catania (CT)
Cell: 389-1757951

RUP
Ing. Vittorio Giarratana