




PROSPETTO NORD - Scala 1:100

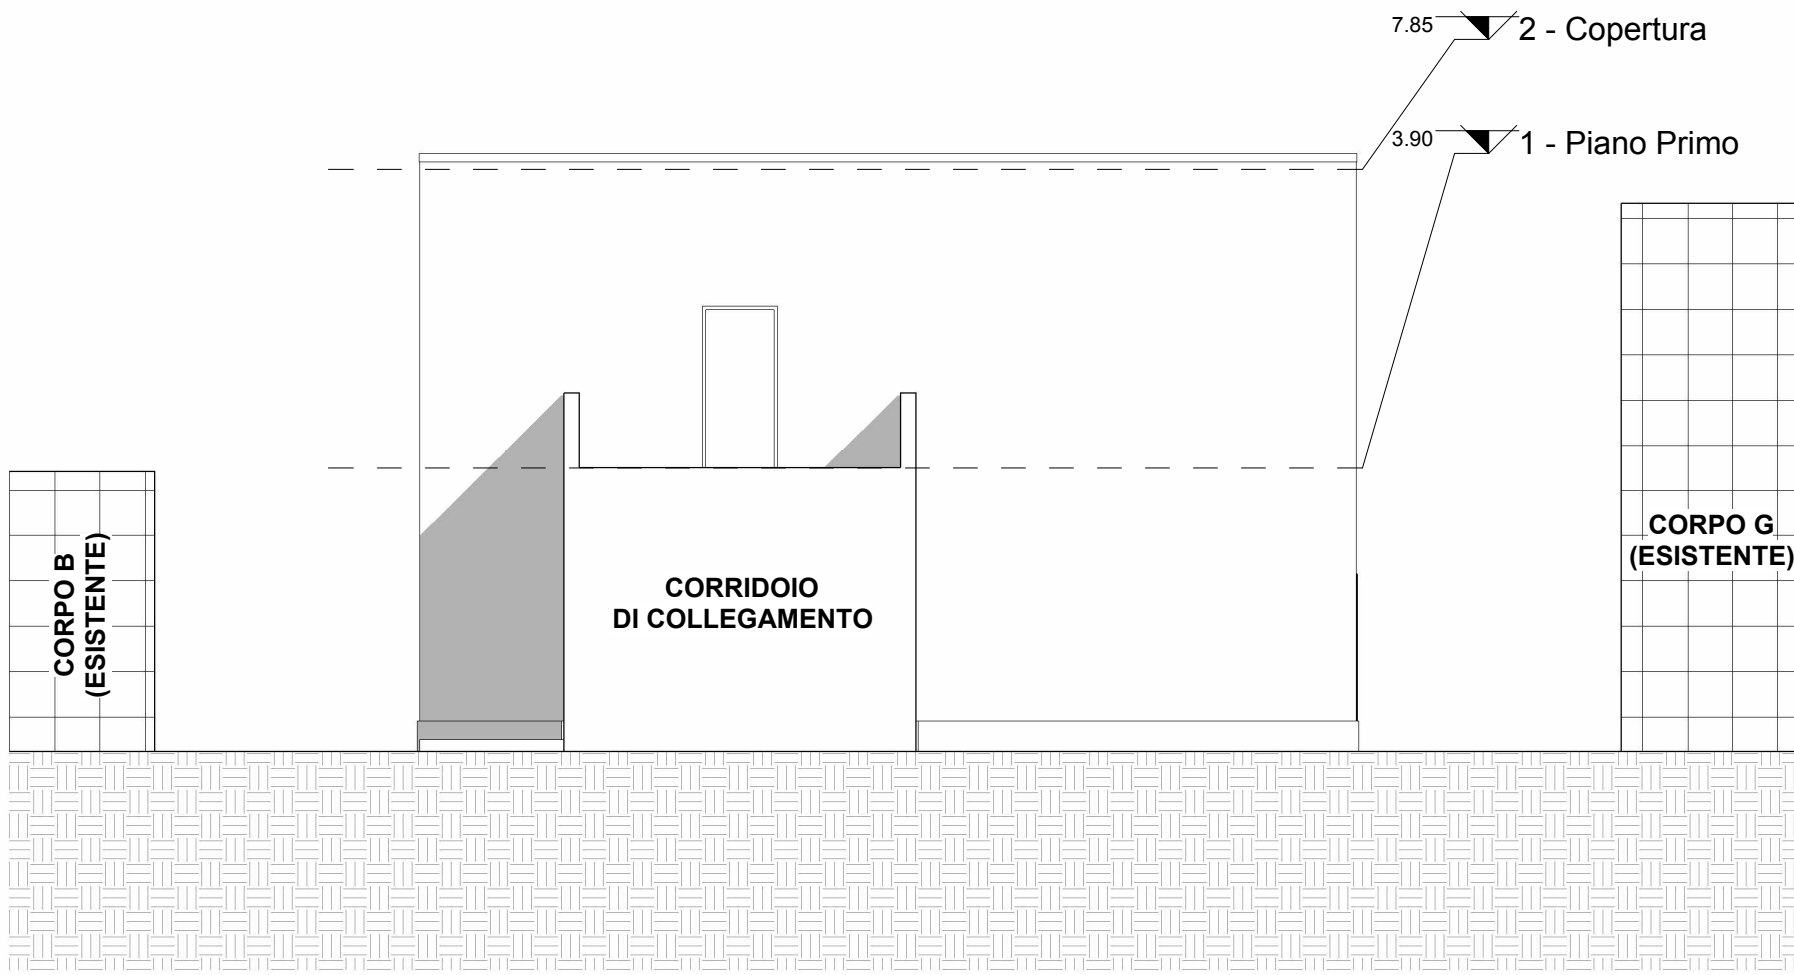

PROSPETTO SUD - Scala 1:100

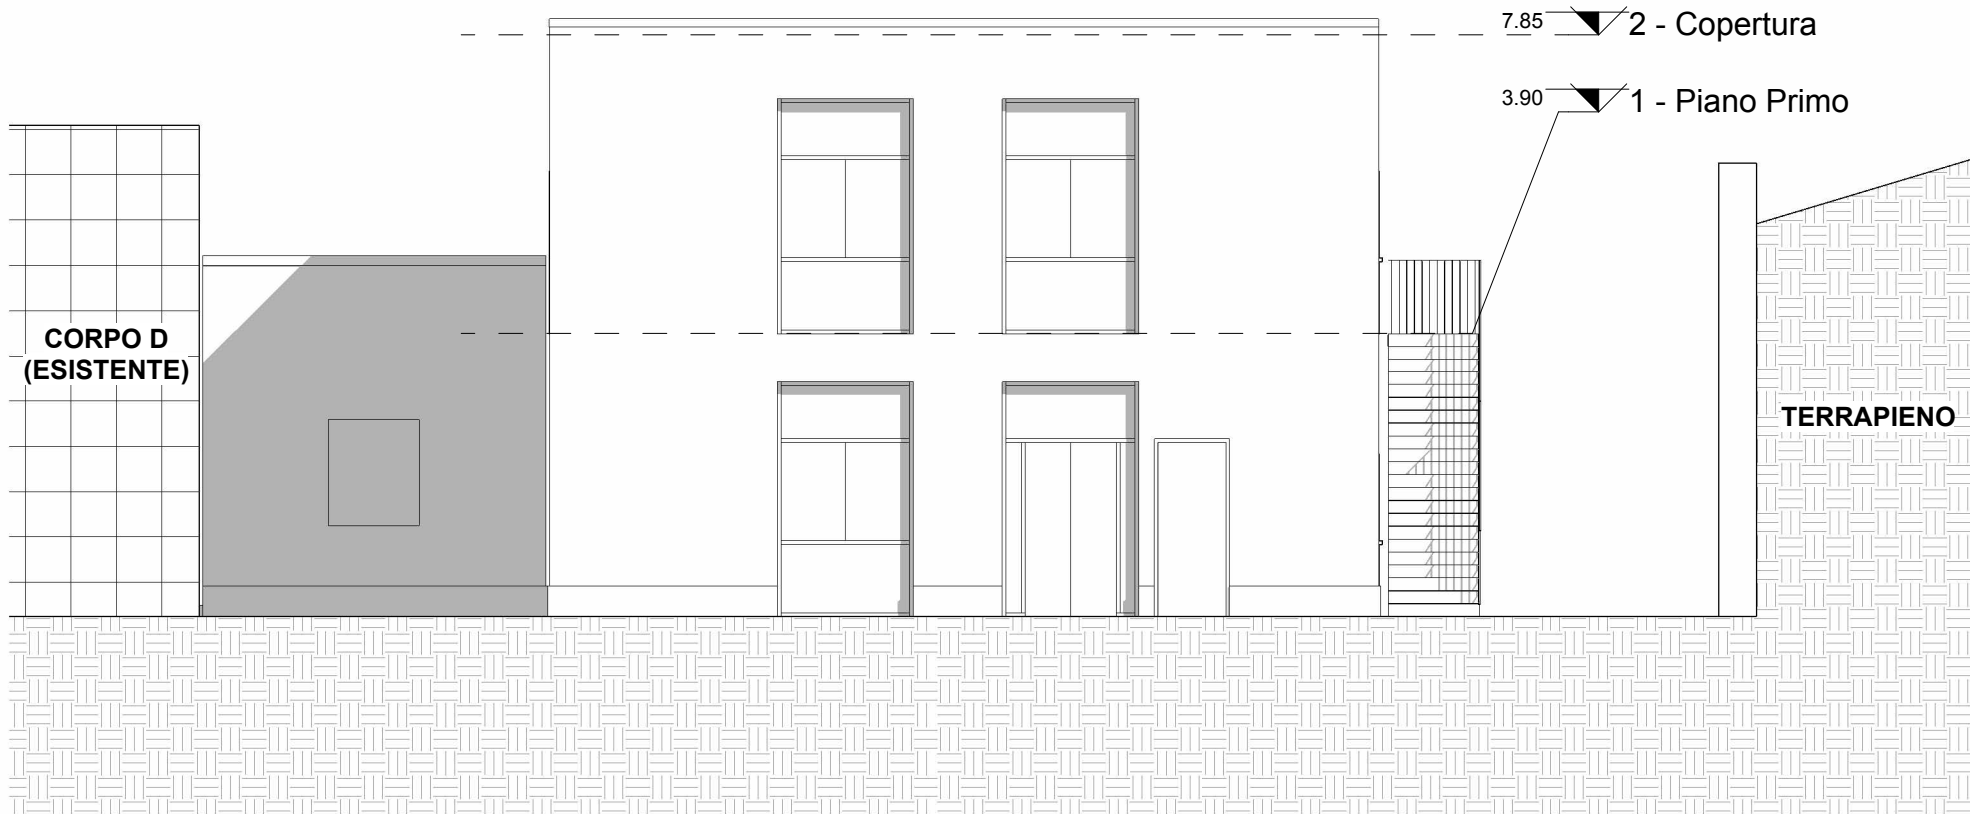

PROSPETTO EST - Scala 1:100

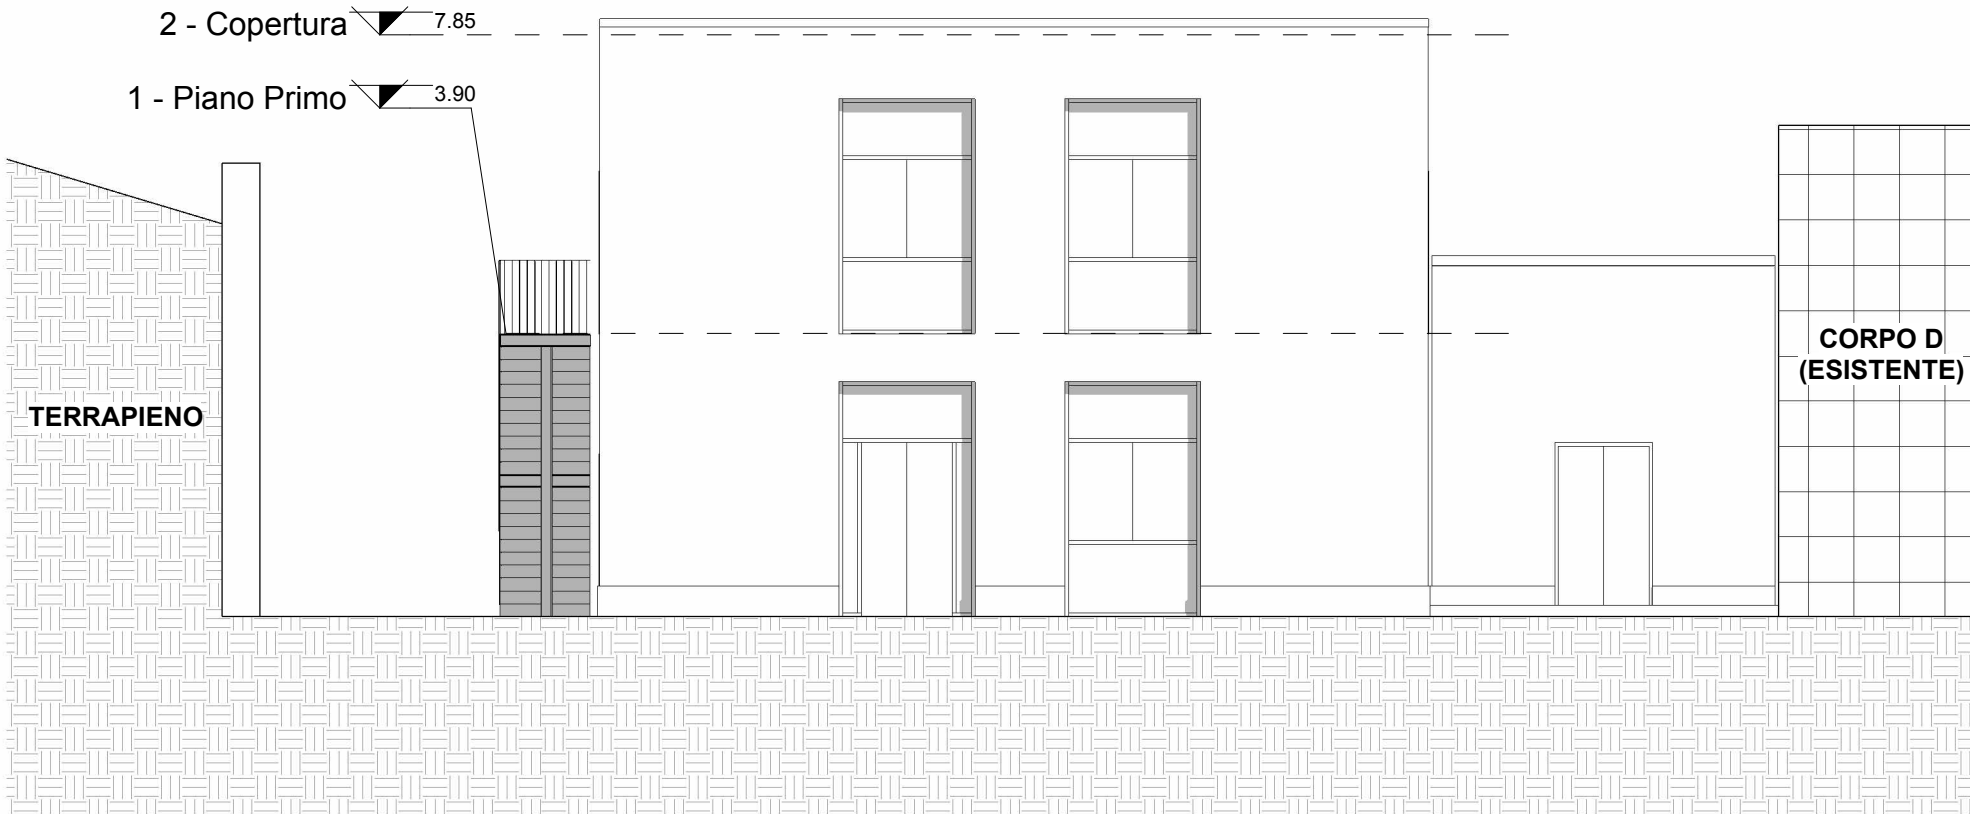

PROSPETTO OVEST - Scala 1:100

COMUNE DI VALGUARNERA CAROPEPE
LIBERO CONSORZIO COMUNALE DI ENNA

PROGETTO ESECUTIVO

Lavori di costruzione mensa scolastica plesso A. Pavone
Missione 4 - Componente 1 - Investimento 1.2, Finanziato dall'Unione Europea - Next Generation EU
CUP: E85E24000190006



A08

PROSPETTI MENSA

Data: Marzo 2025
Revisione:
Aggiornamento:

PROGETTISTA
Ma.Vi. Ingegneria Srl Unipersonale
Ing. Marco Virzi
Mail: mavi.ingegneriasrl@gmail.com
ma.vi.ingegneriasrl@ingpro.it
Ufficio: via del Rotolo 46, Catania (CT)
Cell: 389-1757951

RUP
Ing. Vittorio Giarratana