

COMUNE DI VALGUARNERA CAROPEPE

LIBERO CONSORZIO COMUNALE DI ENNA

PROGETTO ESECUTIVO

Lavori di costruzione mensa scolastica plesso A. Pavone

Missione 4 - Componente 1 - Investimento 1.2, Finanziato dall'Unione Europea - Next Generation EU

CUP: E85E24000190006



A03

DOCUMENTAZIONE FOTOGRAFICA

Data: Marzo 2025

Revisione:

Aggiornamento:

PROGETTISTA

Ma.Vi. Ingegneria Srl Unipersonale

Ing. Marco Virzì


Mail: mavi.ingegneriasrl@gmail.com
ma.vi.ingegneriasrl@gigapec.it

Ufficio: via del Rotolo 46, Catania (CT)
Cell: 389-1757951

RUP

Ing. Vittorio Giarratana

PLANIMETRIA GENERALE - scala 1:100

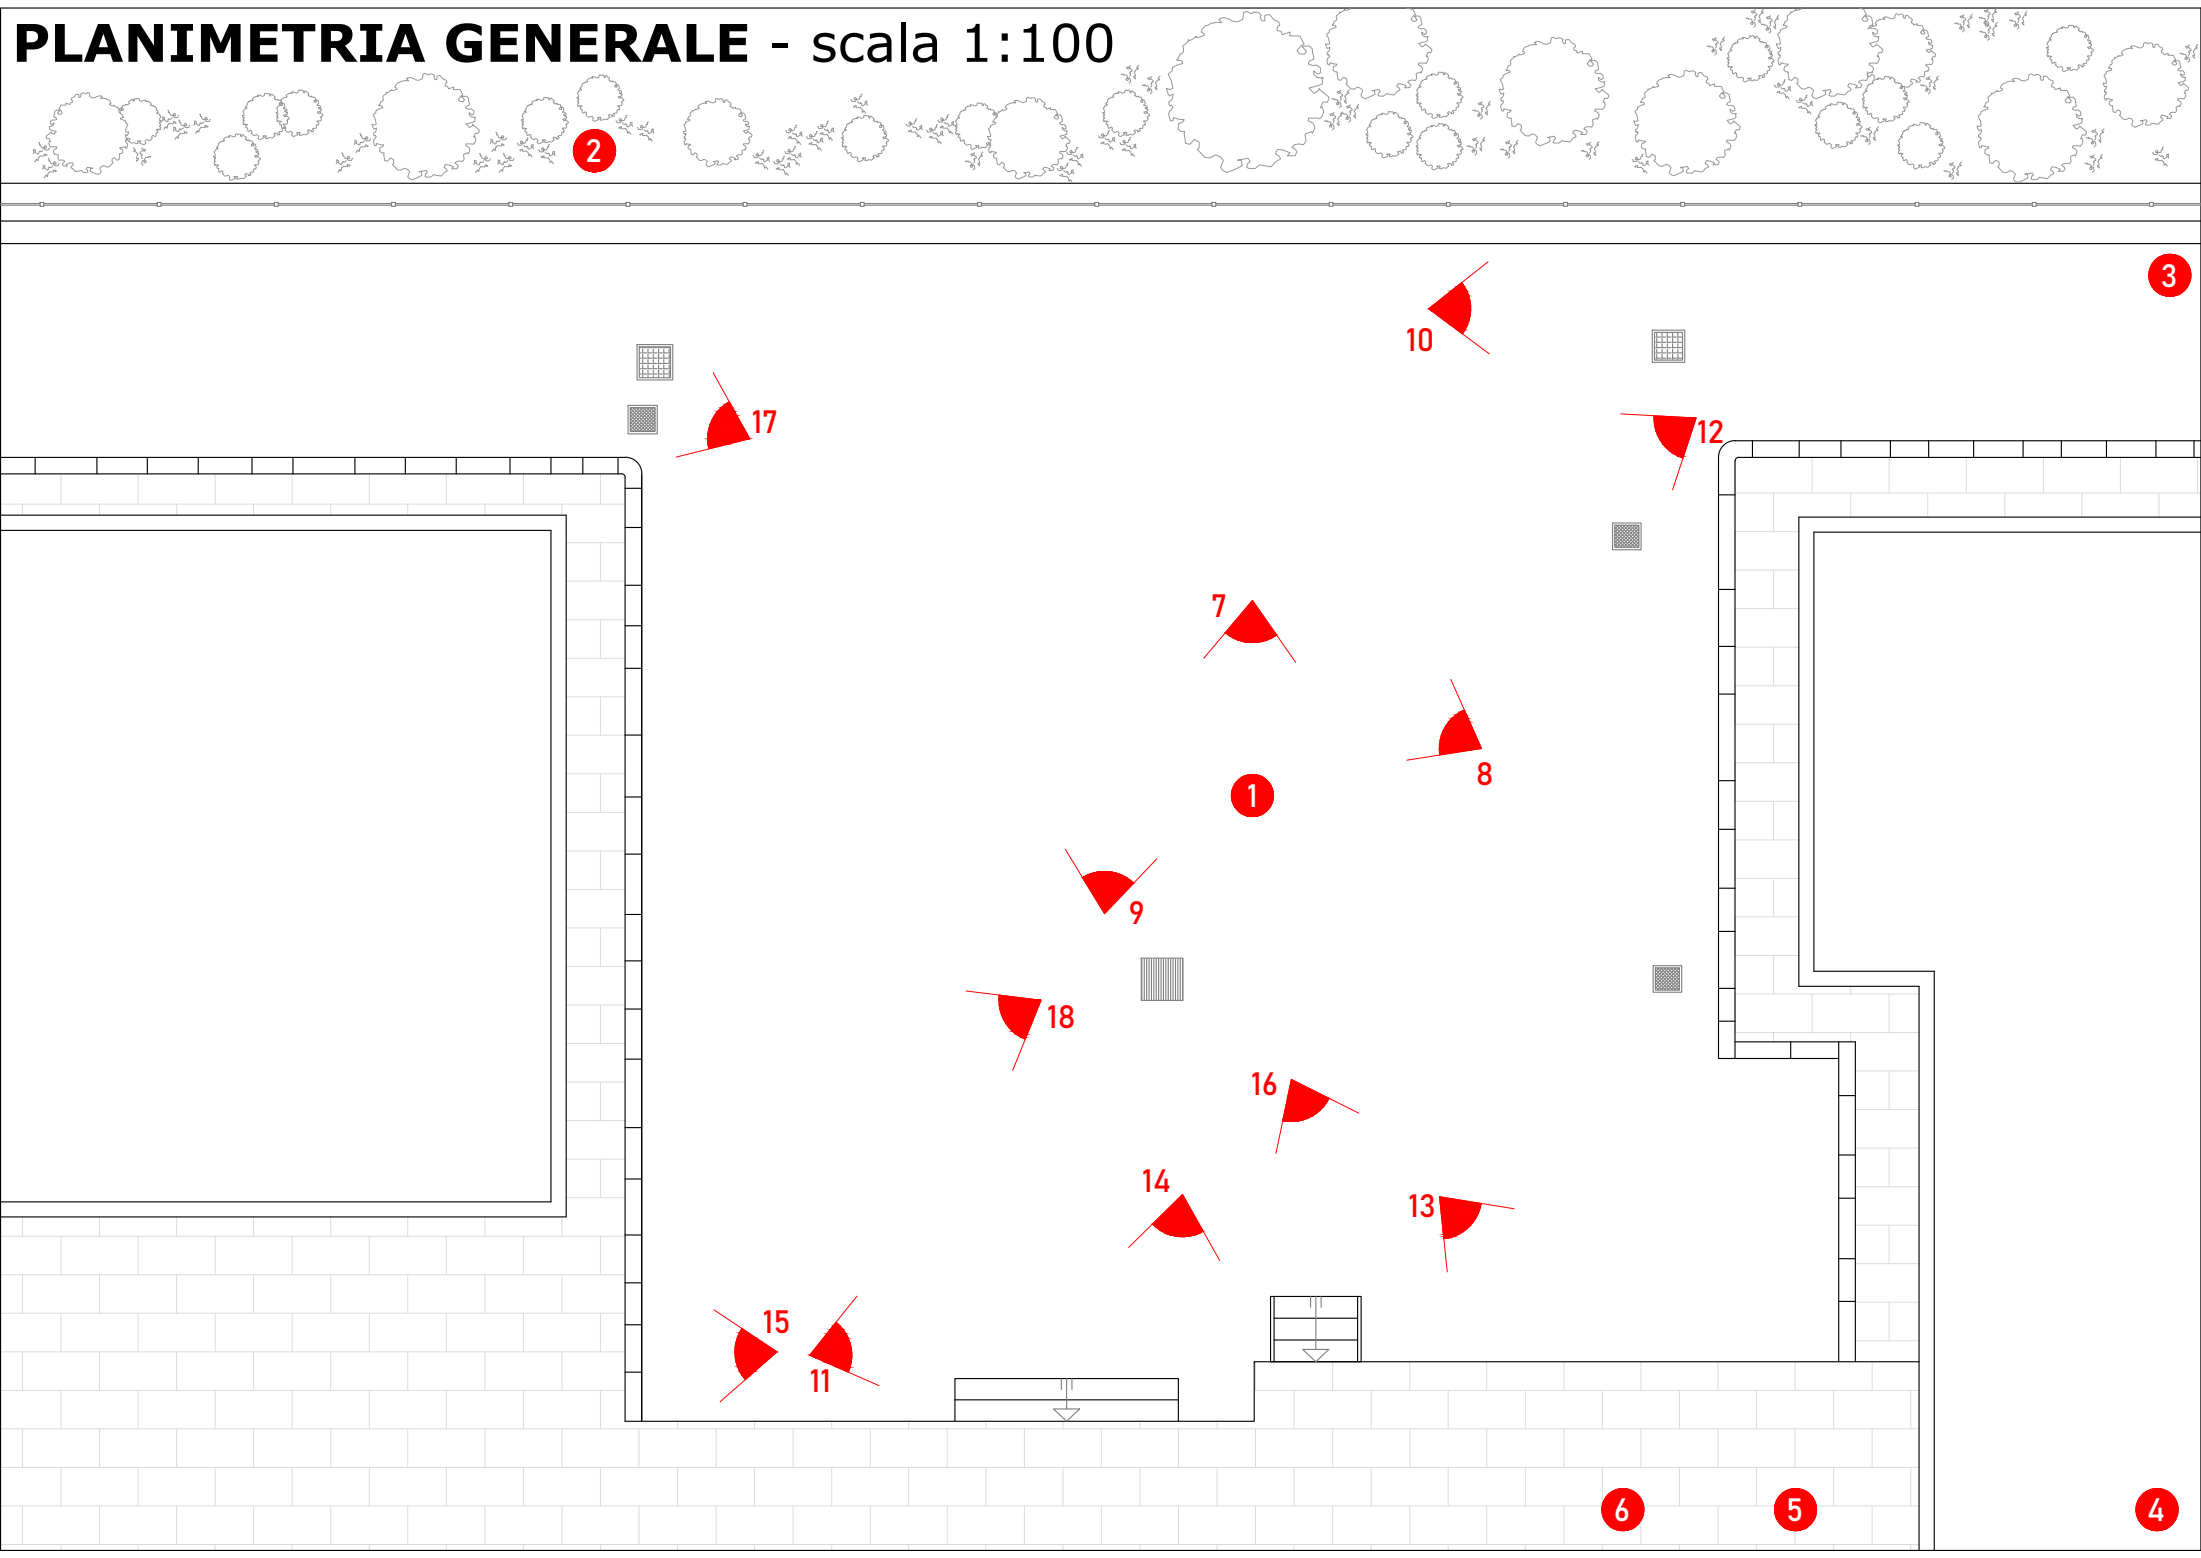



01



02



03



04



05



06




07



08



09

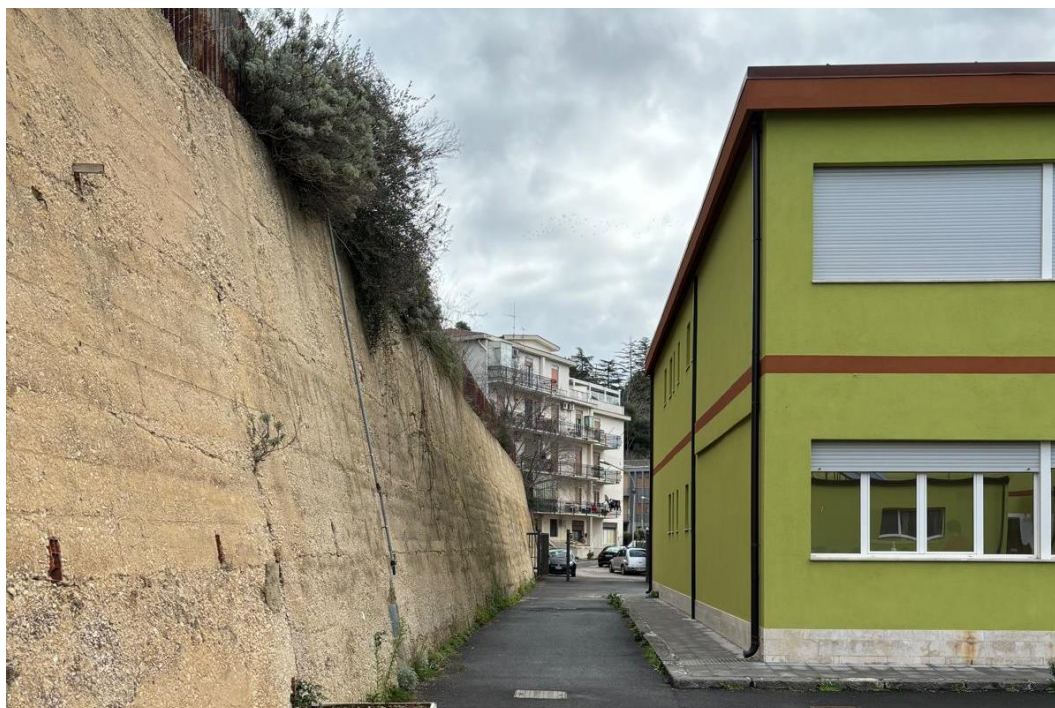

10



11



12



13



14



15



16



17



18