




Localizzazione Regionale



Inquadramento satellitare (fonte Google Earth)



Carta Tecnica Regionale - Scala 1:5000

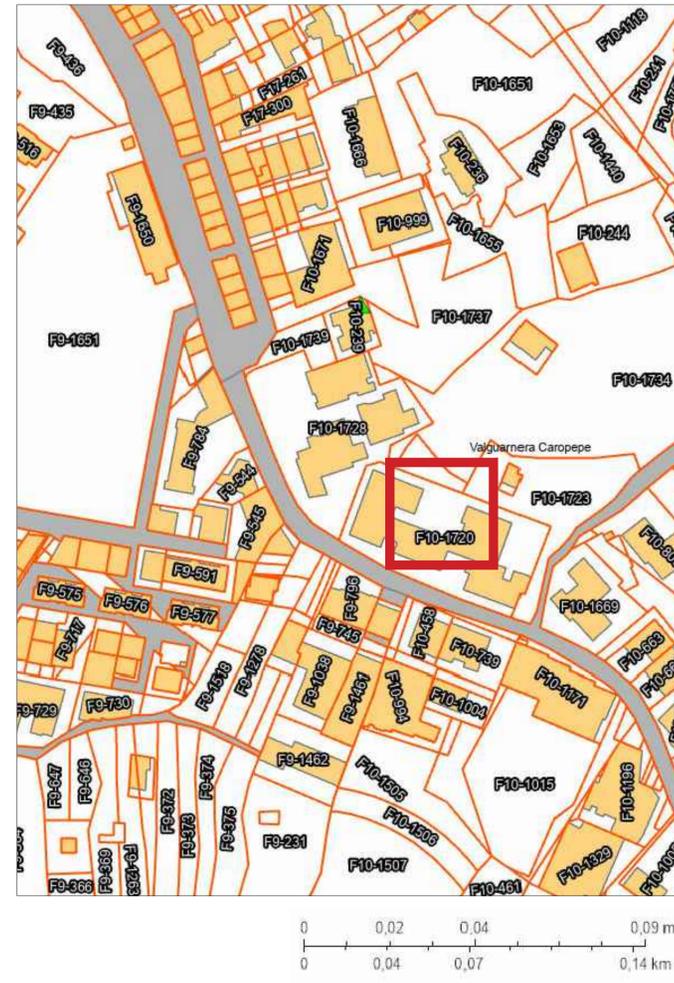

Cartografia catastale



Inquadramento satellitare (fonte Google Earth)



Stralcio del Piano regolatore generale - Scala 1:5000

ATTREZZATURE E IMPIANTI	
Esistenti	Di Progetto

Legenda Piano regolatore generale

LA SCUOLA PER L'ITALIA DI DOMANI

Finanziato dall'Unione europea

COMUNE DI VALGUARNERA CAROPEPE

LIBERO CONSORZIO COMUNALE DI ENNA

PROGETTO ESECUTIVO

Lavori di costruzione mensa scolastica presso A. Pavone

Missione 4 - Componente 1 - Investimento 1.2, Finanziato dall'Unione Europea - Next Generation EU

CUP: E85E24000190006

INQUADRAMENTO TERRITORIALE

A02

Data: Marzo 2025

Revisione:

Aggiornamento:

RUP

Ing. Vittorio Giarratana

PROGETTISTA

Ma.Vi. Ingegneria Srl Unipersonale

Ing. Marco Virzi

Mai: mav.ingegnerisrl@gmail.com

ma.vi.ingegnerisrl@gsapep.it

Ufficio: via del Rotolo 46, Catania (CT)

Cel: 389-1757951