



## COMUNE DI VALGUARNERA CAROPEPE

Settore LL.PP. URBANISTICA AMBIENTE

Servizio 6- SUAP

### AUTORIZZAZIONE OCCUPAZIONE SUOLO PUBBLICO.

Aut. n° 28 del 10.08.2020

#### IL RESPONSABILE DEL SETTORE

**Vista** l'istanza telematica Pratica n° VLLSVT88E25G580V-28052020-1046 di richiesta occupazione suolo pubblico antistante il proprio esercizio di via Sant'Elena n. 63 con tavoli e sedie per mq. 98 dal 29/05/2020 al 30/09/2020;

**Visto** il Regolamento TOSAP;

**Vista** la Planimetria in scala 1:200 relativa al suolo pubblico da occupare;

**Visto** il parere espresso dalla Polizia Locale in data 04/08/2020 favorevole " a condizione che non vengano installate attrezzature con ancoraggi sul pavimento del marciapiede. Inoltre si precisa che nessun tavolo o sedie può essere posto nella zona autorizzata in orari fuori da quelli prescritti nell'ordinanza di isola pedonale. Si prescrive che nessuna attrezzatura può essere installata lungo la carreggiata e precisamente sotto i marciapiedi. Se tali prescrizioni dovessero venir meno si procederà alla revoca dell'autorizzazione e all'applicazione di tutte le sanzioni previste dalla legge";

**Vista** la Delibera G.C. n° 31 del 03-04-2020 ad oggetto: "Misure straordinarie sui tributi comunali";

**Visto** l'art. 181 della Legge n° 77/2020 ad oggetto: "Sostegno alle imprese di pubblico esercizio";

**Vista** l'Ordinanza di Polizia Locale n° 10 del 03/07/2020 di istituzione isola pedonale in via Sant'Elena per il periodo 15 giugno – 31 agosto

#### AUTORIZZA

fatti salvi, rispettati e riservati i diritti di terzi

il sig. Villareale Salvatore, ad occupare mq. 98 di suolo pubblico con tavoli e sedie fino al 30/09/2020 come da planimetria allegata, alle condizioni espresse in parere dalla Polizia Locale.

Il titolare della presente Autorizzazione:

- è tenuto a rispettare le condizioni contenute nel d.lgs 285/1992 e regolamento di esecuzione ed attuazione di cui al d.p.r. 495/1992 ed in particolare a non arrecare alcun intralcio alla circolazione dei veicoli e dei pedoni, non interferire con gli attraversamenti pedonali né occultare la segnaletica stradale orizzontale o verticale;



- è tenuto a garantire che l'occupazione del suolo pubblico avvenga senza inibire il passaggio dei veicoli necessari alle operazioni di soccorso e, quando sui marciapiedi, preservando un passaggio libero adeguato;
- è tenuto a rispettare ed adempiere a tutti gli oneri connessi alla tutela della sicurezza ed igiene ed a predisporre tutti gli apprestamenti necessari a garantire la sicurezza dei luoghi di lavoro nel rispetto degli obblighi indicati dal d.lgs 81/08 e degli altri rivenienti dall'applicazione delle misure straordinarie per contenere la diffusione dell'epidemia da COVID-19, con particolare riferimento a quanto contenuto nel "documento tecnico" su ipotesi di rimodulazione delle misure contenitive del contagio da SARS-CoV-2 nel settore della ristorazione;
- è tenuto a garantire la prescritta distanza tra tavoli e persone e ad osservare puntualmente tutte le regole anti-covid previste dalla normativa nazionale e regionale;
- è tenuto ad adeguarsi, ove si ravvisino situazioni pregiudizievoli alla fruizione degli spazi pubblici in sicurezza, ovvero sorgano conflitti con altri operatori per l'occupazione dell'area pubblica in ampliamento, e comunque in tutti gli altri casi in cui sorgano conflitti tra più esercenti, alle indicazioni degli organi di vigilanza e controllo;
- è tenuto a ricollocare, alla fine dell'esercizio giornaliero delle attività, gli elementi di arredo all'interno dell'esercizio commerciale;


Si fa presente, altresì, che costituiscono cause di decadenza della presente Autorizzazione:

- le reiterate violazioni, da parte del concessionario o di altri soggetti in sua vece, delle condizioni previste nell'atto rilasciato;
- la violazione delle norme di legge o regolamentari dettate in materia di occupazione di suolo, edilizie di igiene e sicurezza;
- l'uso improprio del diritto di occupazione o il suo esercizio in contrasto con le norme ed i regolamenti vigenti e, comunque, di quanto prescritto nell'Autorizzazione.

L'Amministrazione Comunale ha facoltà di revocare la presente Autorizzazione qualora, per mutate circostanze, l'interesse pubblico esiga che il bene concesso ritorni alla sua primitiva destinazione, ovvero debba essere adibito ad altra funzione indilazionabile e necessaria per la soddisfazione dei pubblici bisogni.



Copia della presente è inviata al Responsabile del Servizio Tributi al Comando di Polizia Municipale per quanto di rispettiva competenza.

Il Responsabile del Servizio SUAP  
Geom. Franco Lauria

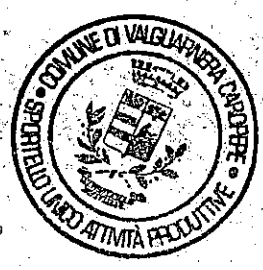

Il Responsabile del Settore  
ing. Vittorio Giarratana

PLANIMETRIA  
"BAR SALA GIOCHI VILLAREALE"

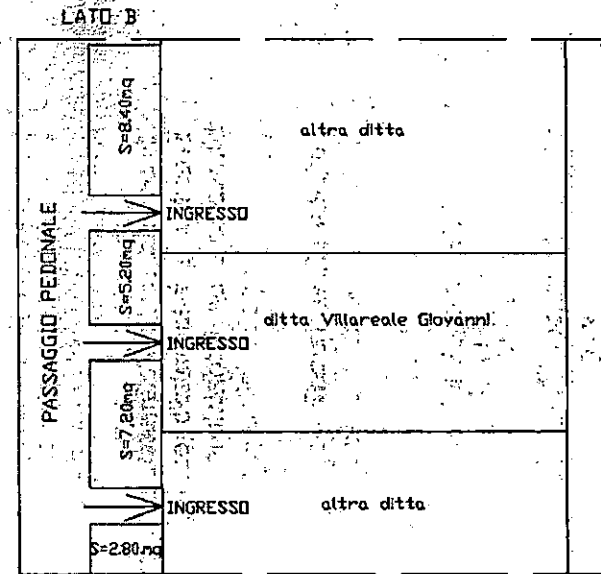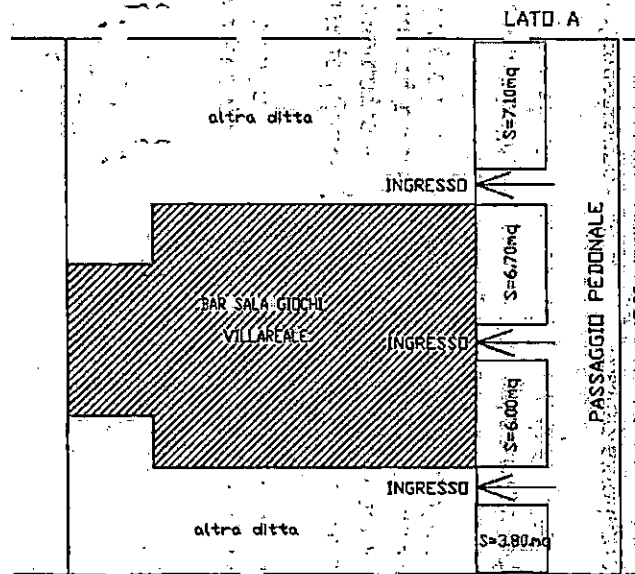

SUOLO OCCUPATO

LATO A DAL CIVICO 61 AL 71 =  $(3,55+3,35+3,00+1,90) \text{mt} \times 2,00 \text{mt} = 23,60 \text{mq}$   
 LATO B DAL CIVICO 38 AL 42 =  $(4,20+2,60+3,60+1,40) \text{mt} \times 2,00 \text{mt} = 23,60 \text{mq}$   
 LATO A + LATO B =  $23,60 \text{mq} + 23,60 \text{mq} = 47,20 \text{mq}$

SCALA: 1:200

